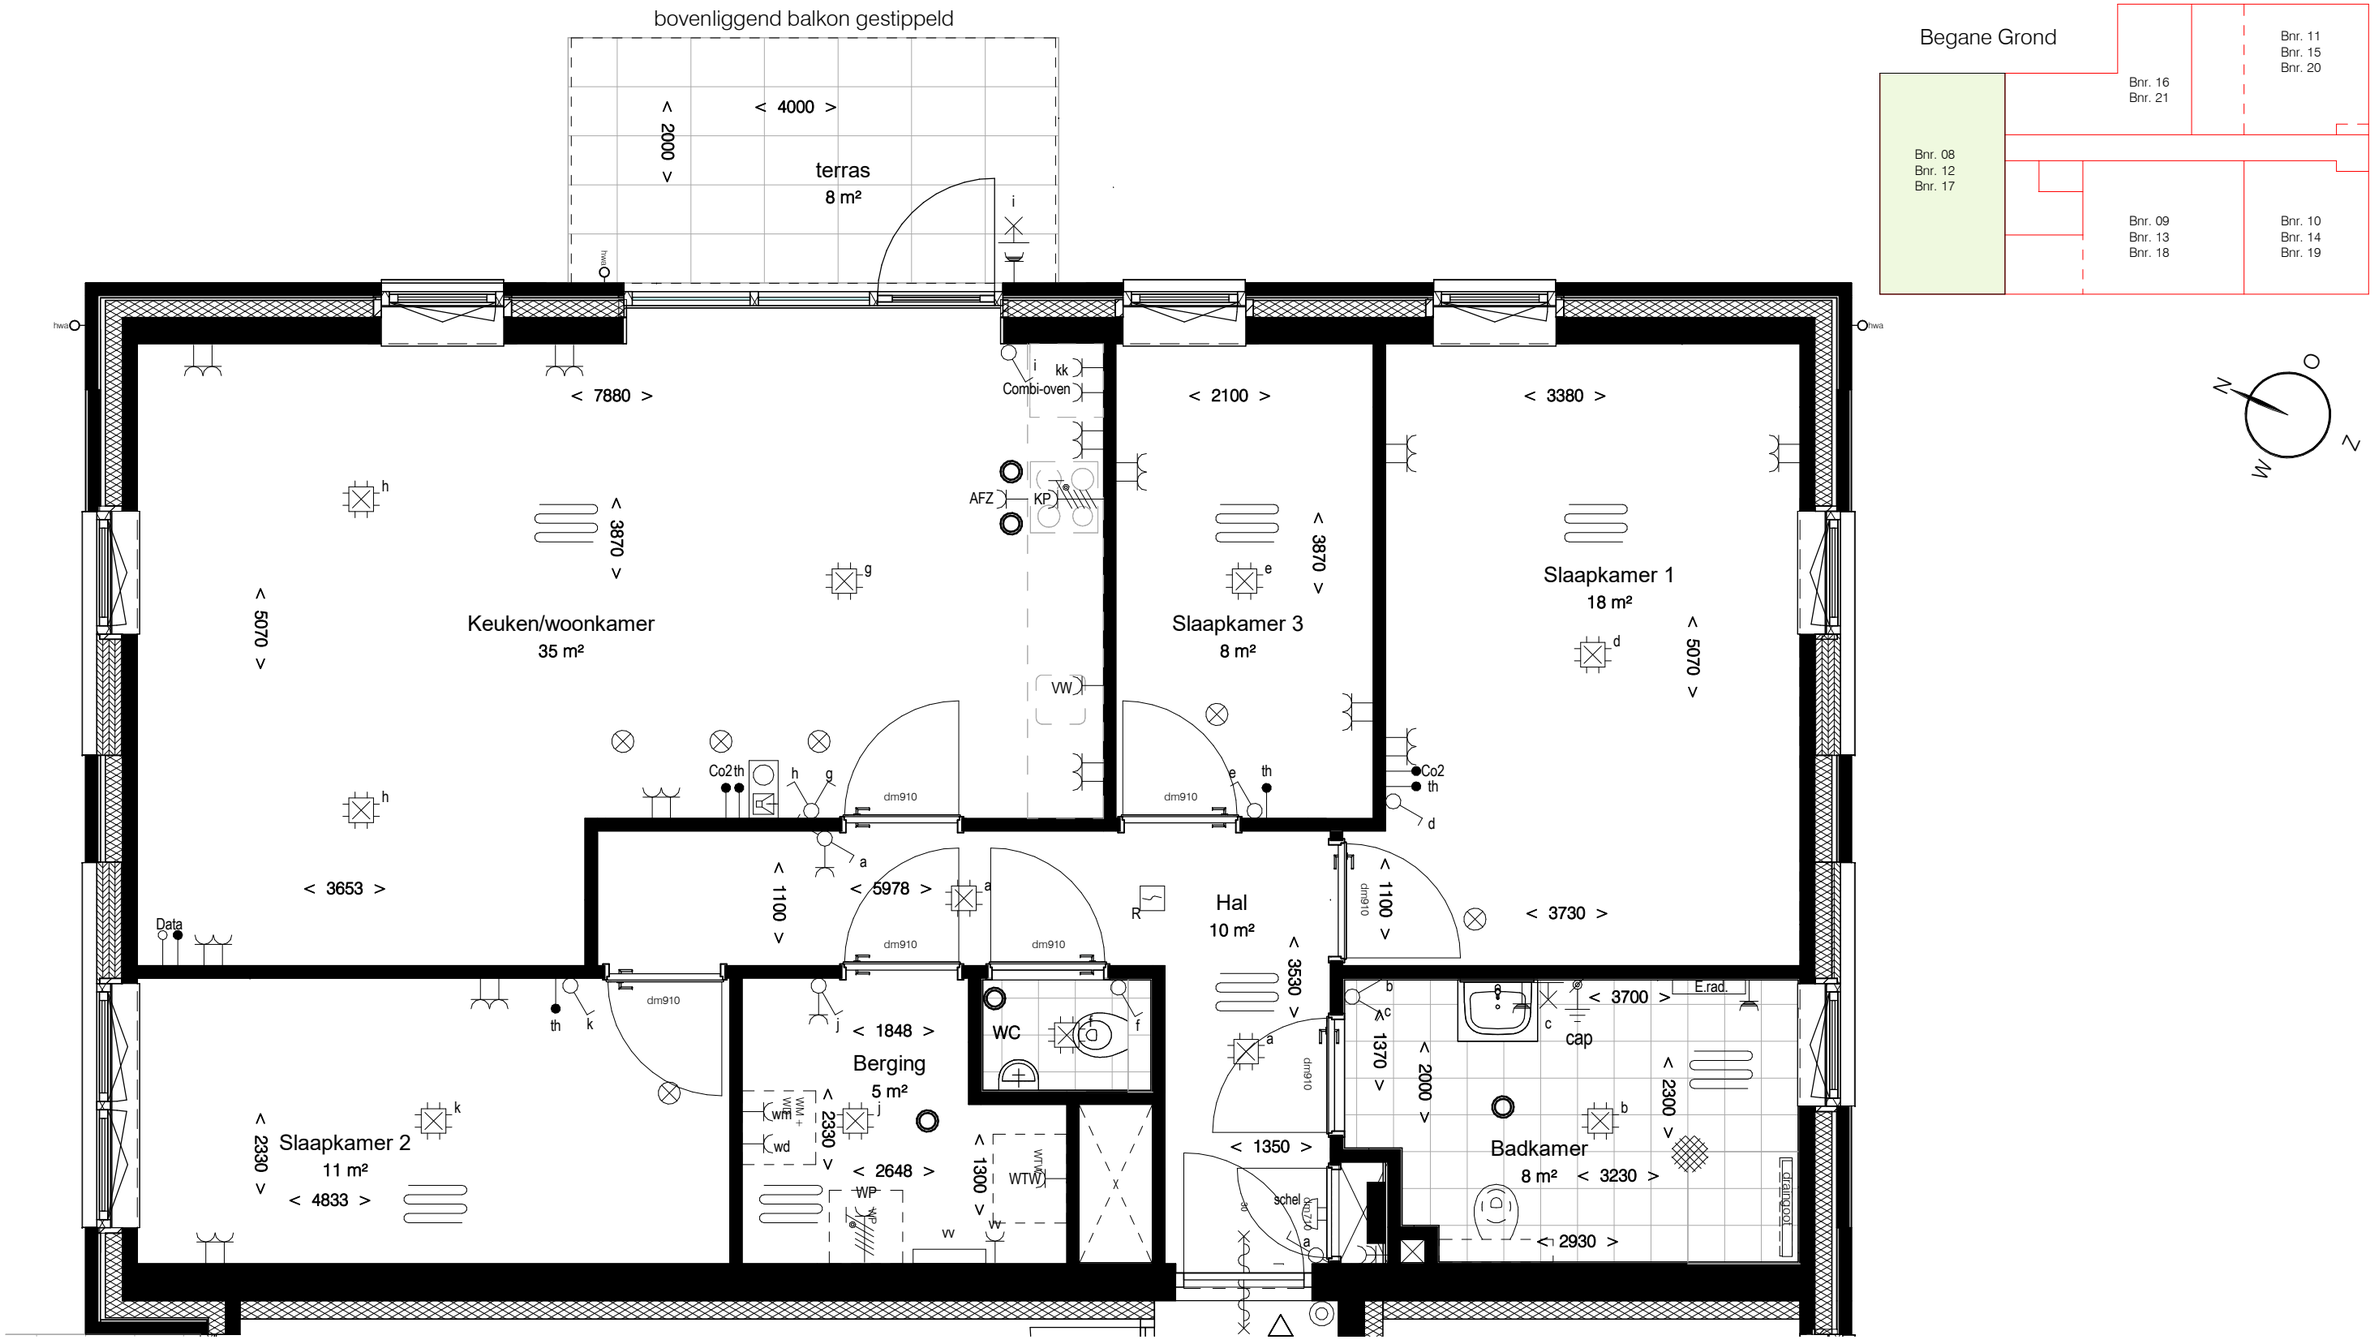

meter
0 1 2 3 4 5

schaal 1:50

vredehof

plattegrond 90 graden gedraaid
t.o.v. plattegrondoverzichten

VK-26

BNR. 08

Vredehof - Spijkenisse

ontwikkeling: HERKON VAN HERK GROEP

realisatie: STOUT VAN HERK GROEP

01-05-2025