


begane grond

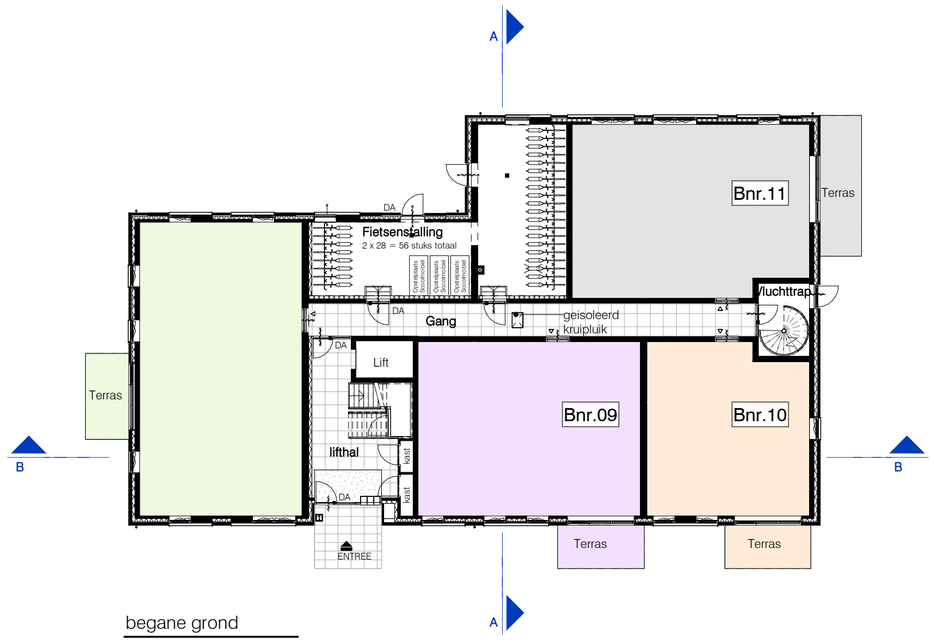


1e verdieping




2e verdieping

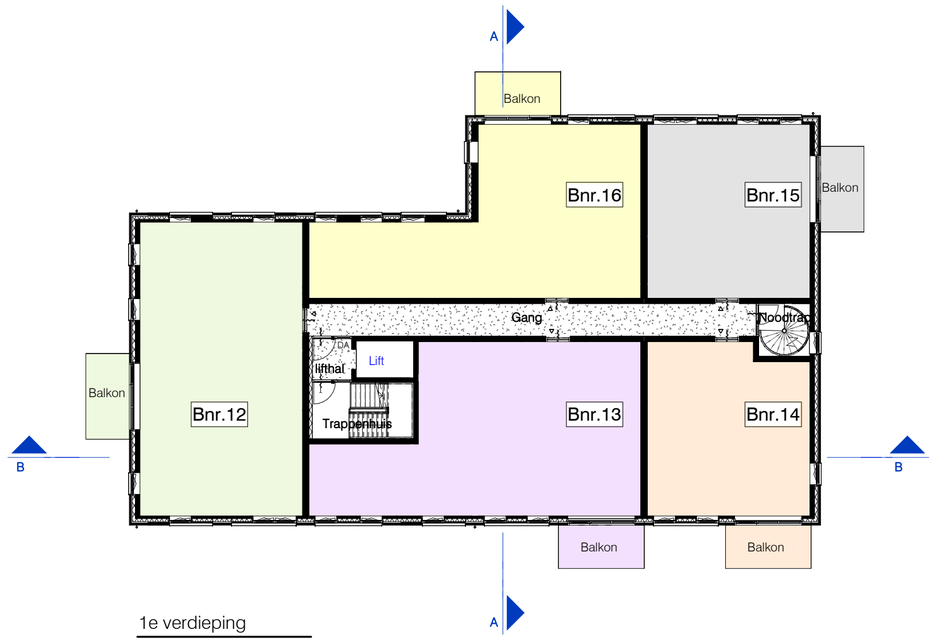


3e verdieping

schaal 1 : 200

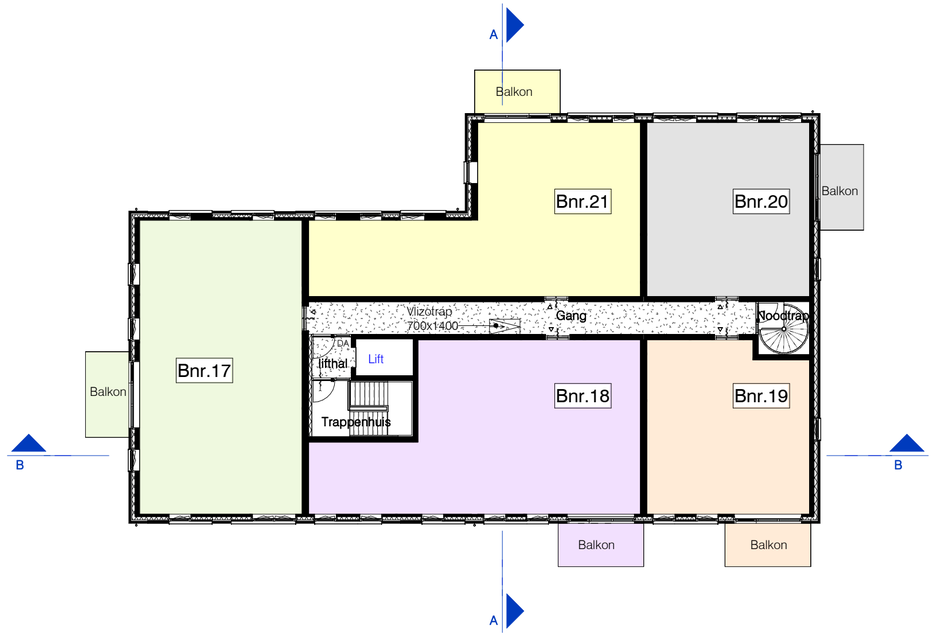vredehof

ontwikkeling: HERKON VAN HERK GROEP

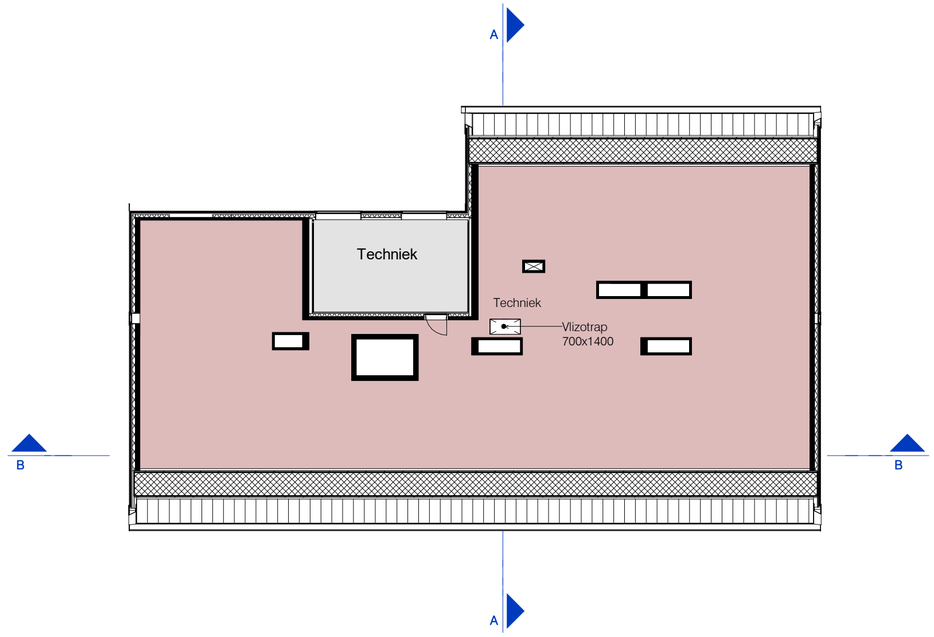realisatie: STOUT VAN HERK GROEP

VK-18

Overzichtsplattegronden

Vredehof - Spijkenisse

01-05-2025