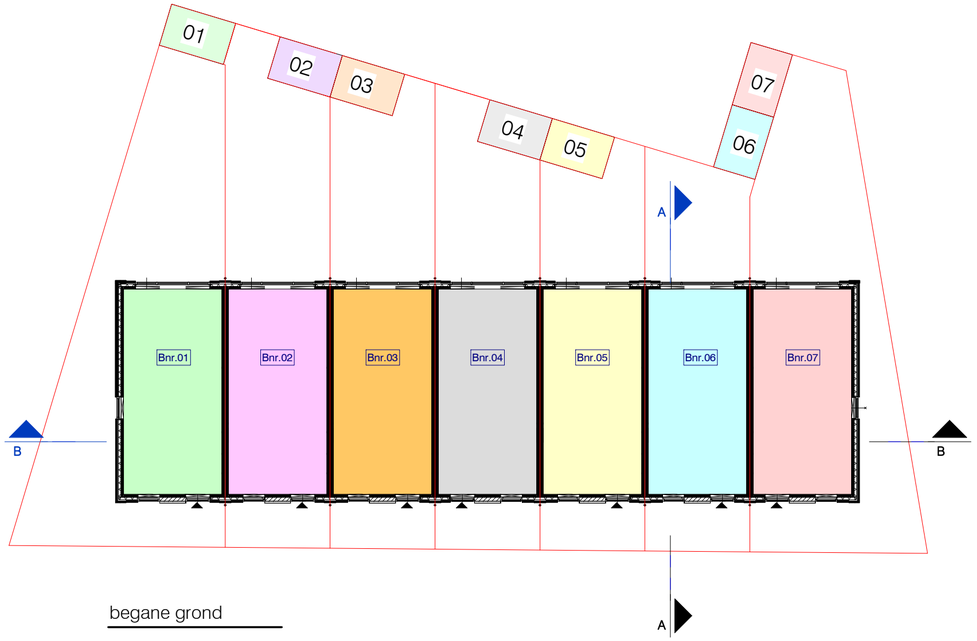

begane grond

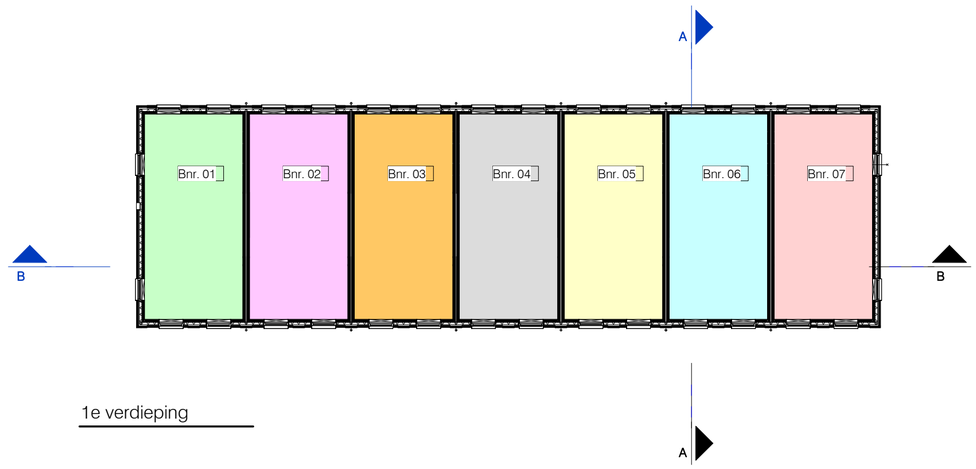

1e verdieping

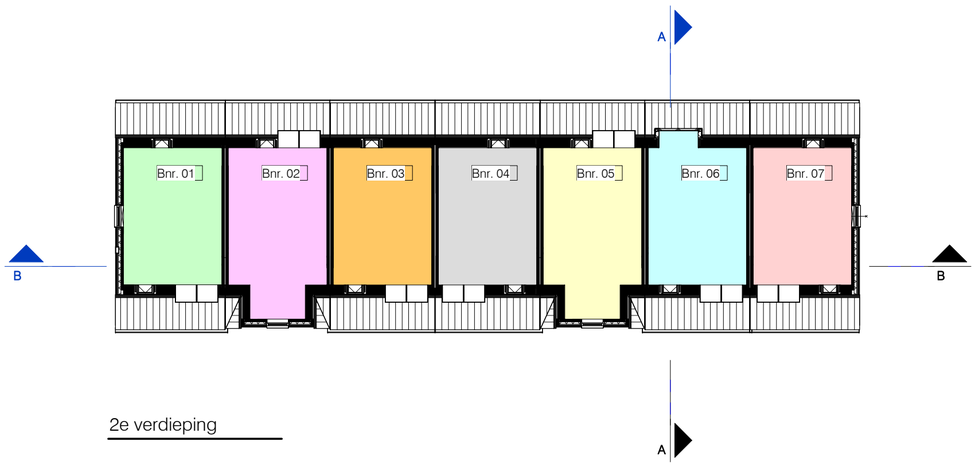

2e verdieping

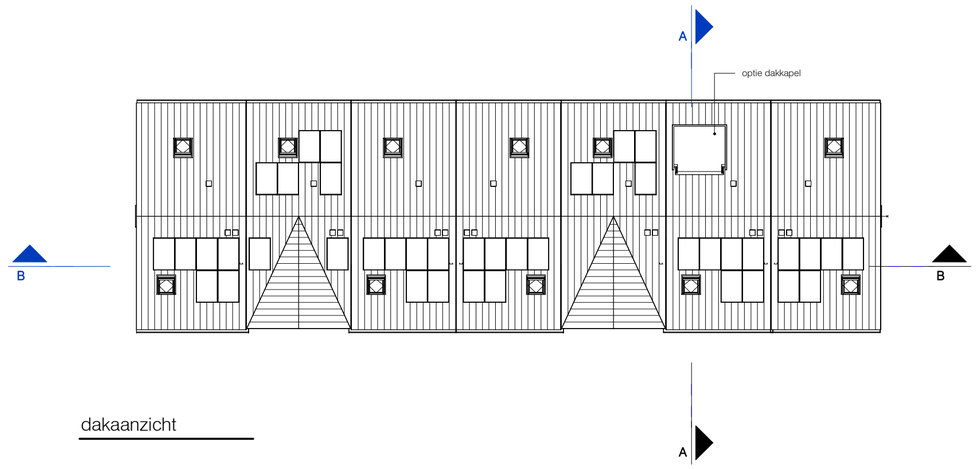

dakaanzicht

meter
0 1 2 3 4 5

schaal 1 : 200

Vredehof - Spijkenisse

vredehof

ontwikkeling: HERKON VAN HEIRA GROEP

realisatie: STOUT VAN HEIRA GROEP

VK-02
Overzichtsplattegronden

01-05-2025