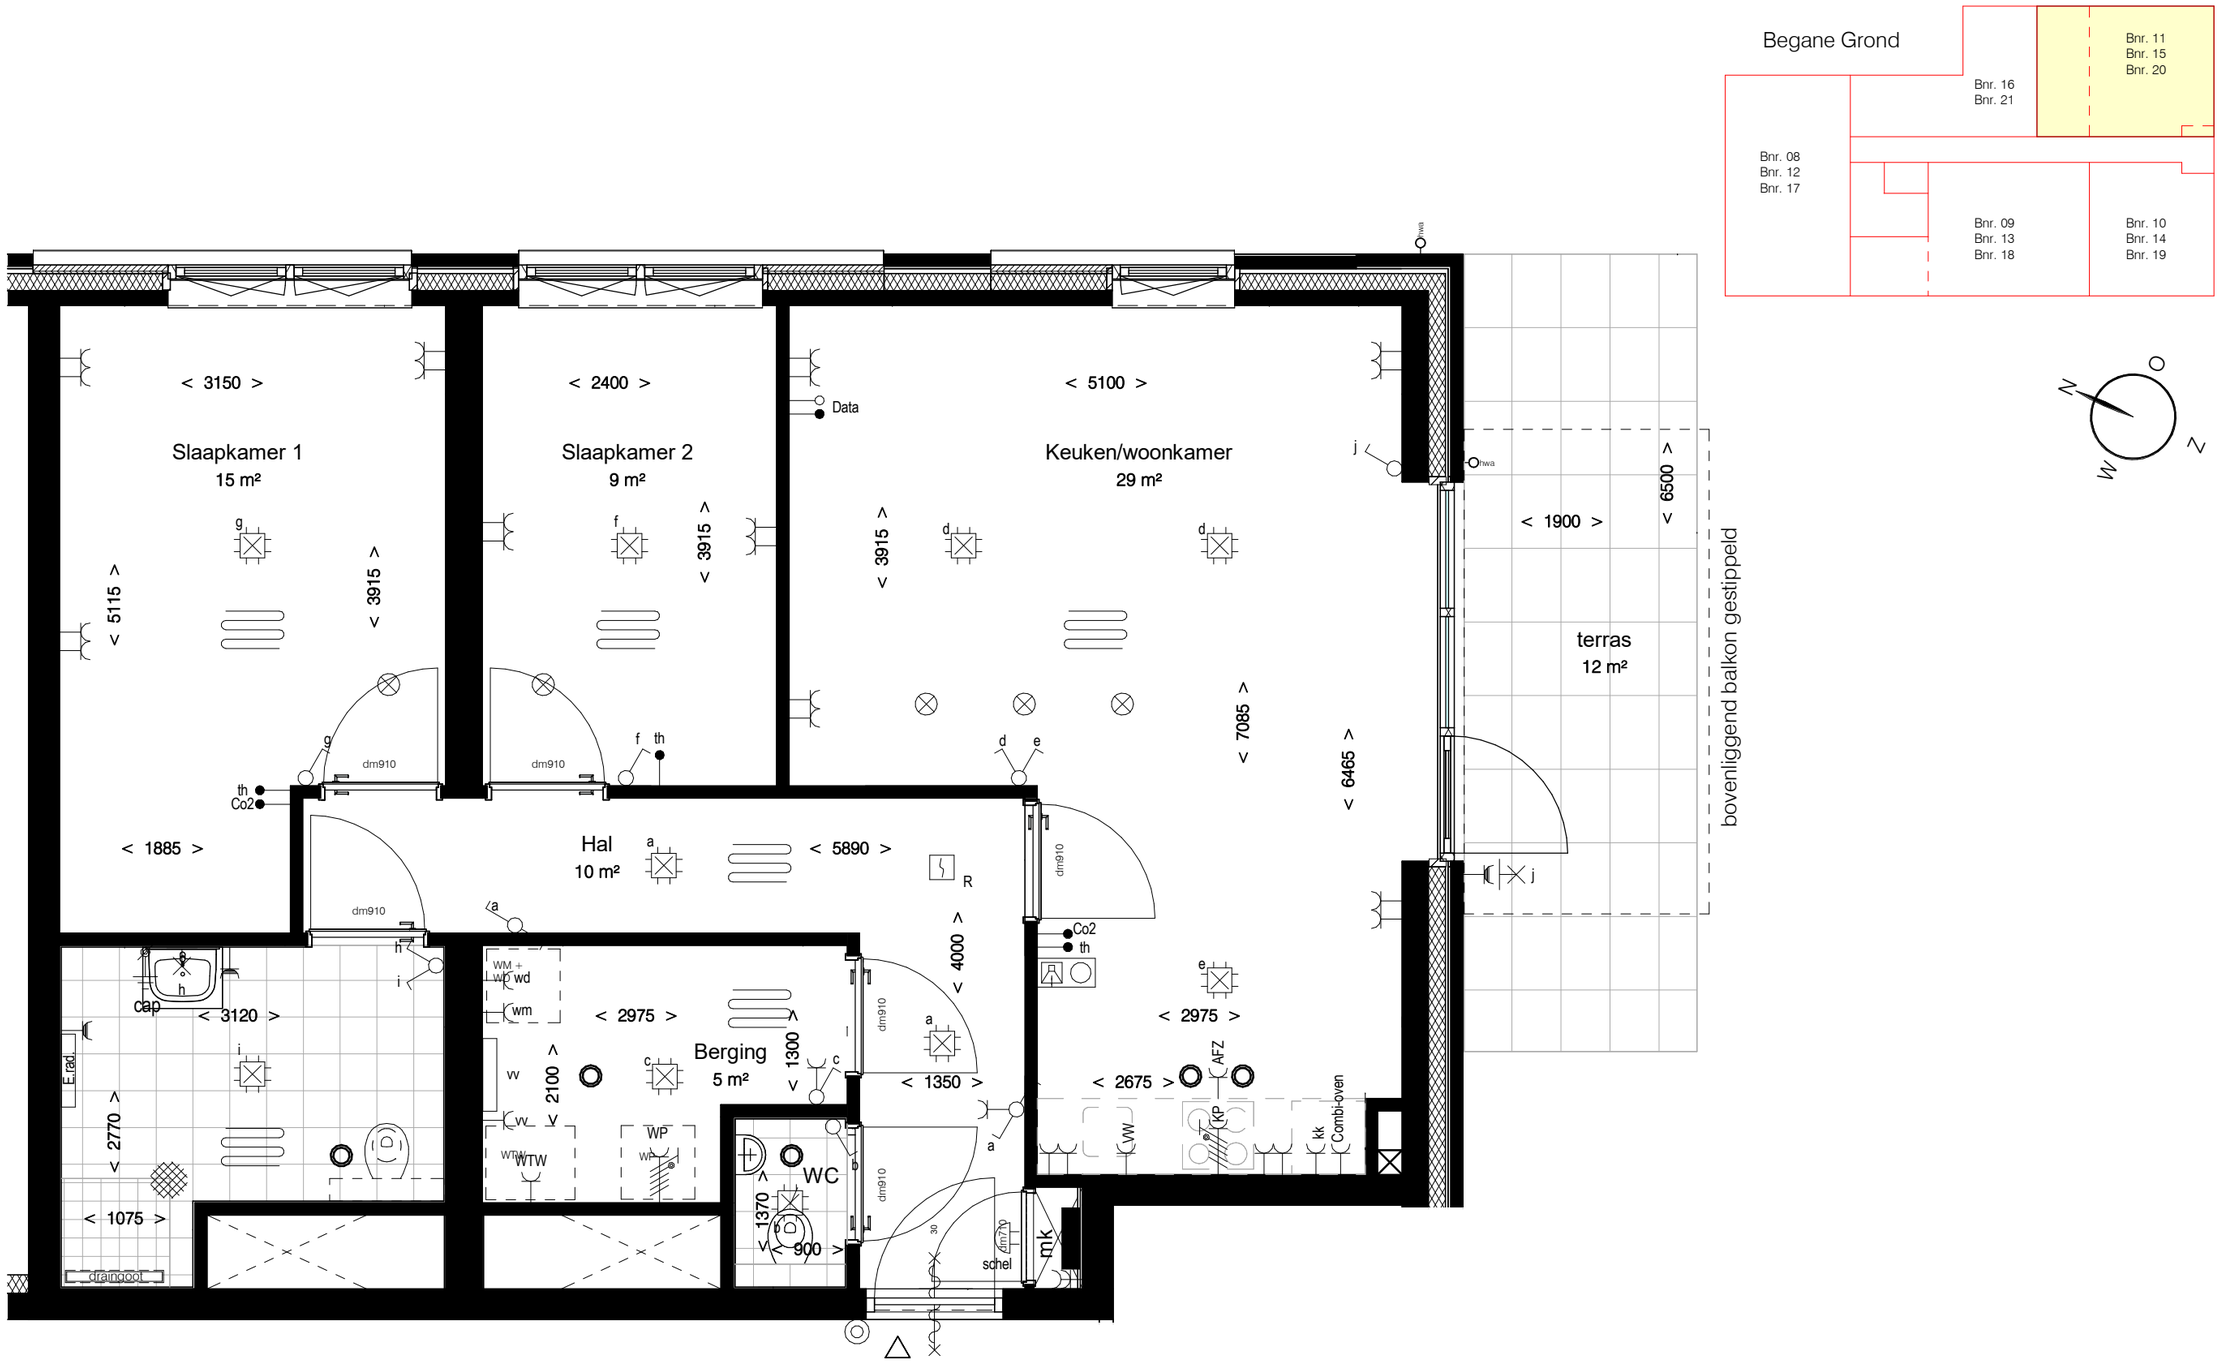

meter
0 1 2 3 4 5

schaal 1:50

vredehof

VK-29
BNR. 11

Vredehof - Spijkenisse

ontwikkeling: HERKON VAN HERK GROEP

realisatie: STOUT VAN HERK GROEP

01-05-2025