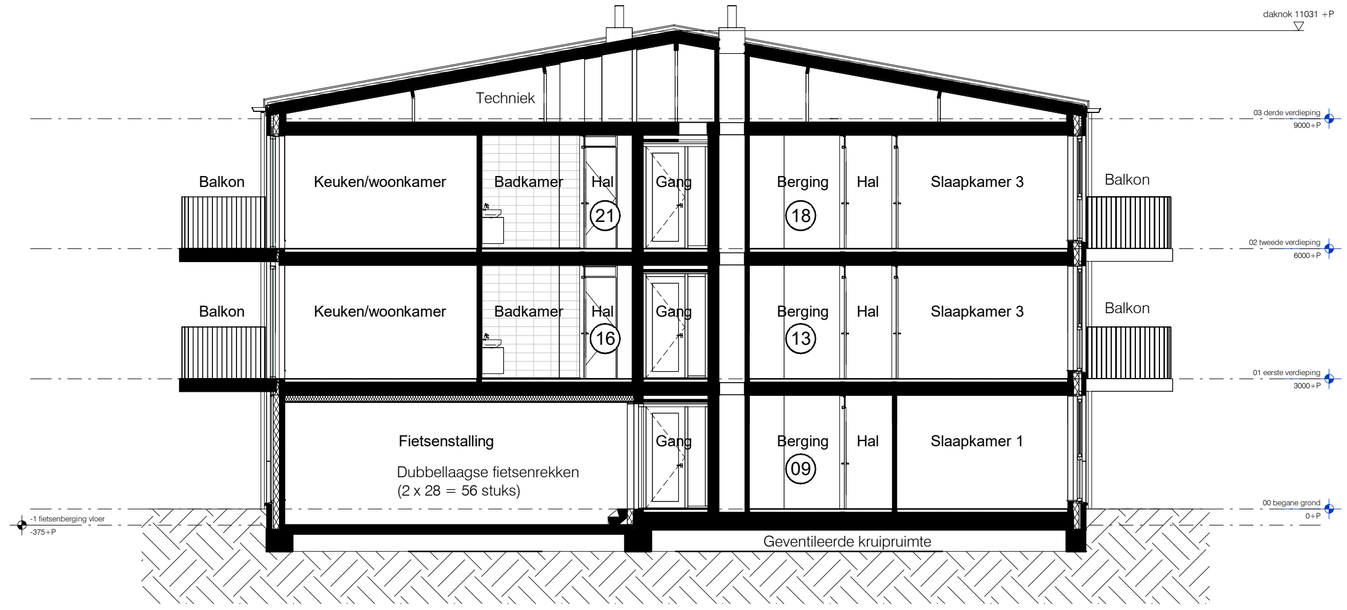

meter
0 1 2 3 4 5 6 7 8 9 10

schaal 1 : 100

vredehof

ontwikkeling: HERKON VAN HERK GROEP

realisatie: STOUT VAN HERK GROEP

VK-25
Dwarsdoorsnede

Vredehof - Spijkenisse

01-05-2025

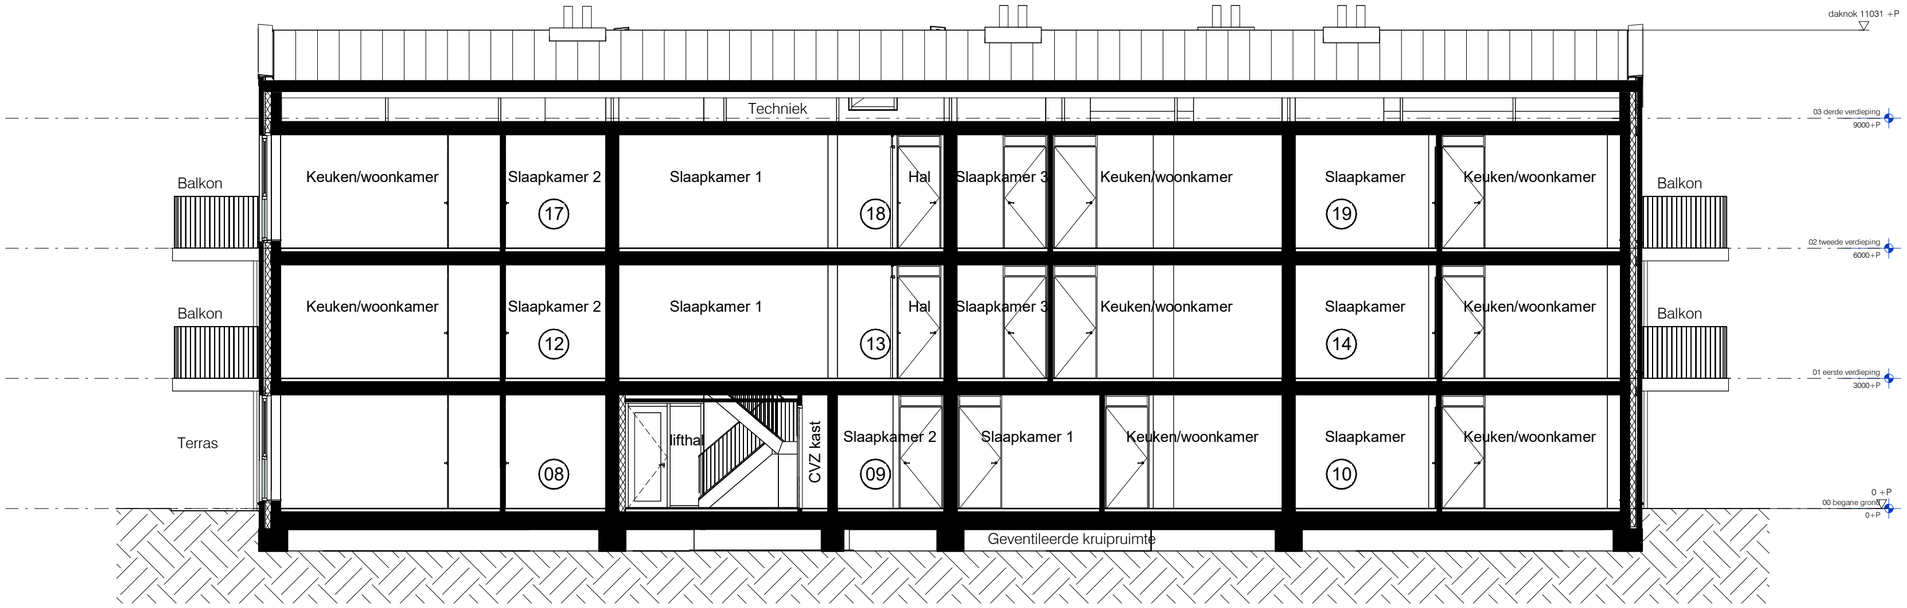

meter
0 1 2 3 4 5 6 7 8 9 10

schaal 1 : 100

Vredehof - Spijkenisse

vredehof

ontwikkeling: HERKON VAN HERK GROEP

realisatie: STOUT VAN HERK GROEP

VK-24
Langsdoorsnede

01-05-2025